

ОҢТҮСТІК ҚАЗАҚСТАН ОБЛЫСЫНЫҢ
ТӨТЕНШЕ ЖАҒДАЙЛАР
ДЕПАРТАМЕНТІ



ДЕПАРТАМЕНТ
ПО ЧРЕЗВЫЧАЙНЫМ СИТУАЦИЯМ
ЮЖНО-КАЗАХСТАНСКОЙ ОБЛАСТИ

«МАҚТАРАЛ АУДАНЫНЫҢ
ТӨТЕНШЕ ЖАҒДАЙЛАР
БӨЛІМІ»

мемлекеттік мекемесі

государственное учреждение

«ОТДЕЛ
ПО ЧРЕЗВЫЧАЙНЫМ
СИТУАЦИЯМ
МАҚТАРАЛЬСКОГО РАЙОНА»

165500, Жетісай қ.М.Әуезов көшесі н/з
Тел: (8-72534) 6-71-71, ММ коды 50547672
СТН 581000216204, БИН 081140013844
Шымкент қ.ОҚО Қазынашылық Департаменті ММ

165500. г.Жетісай.ул М.Ауезова б/н.
Тел: (8-72534) 6-71-71, код ГУ 50547672.
РНН 581000216204, БИК 081140013844
ГУ Департамент Казначейства по г.Шымкент

24.02.15 № 22/35-10-25
16.02.15 № 1

«Сазген» ЖШС бөбекжай балабақша
Құрылтайшысы З.Юсуповаға

ХАБАРЛАМА

Мақтарал ауданының Төтенше жағдайлар бөлімі Сіздің 16.02.2015 жылғы №1 санды өтініш хатыңызға хабарлайды.

Мақтарал ауданының Төтенше жағдайлар бөлімі қызметкерлері, Мақтарал ауданы, Ш.Ділдәбеков ауылдық округі, Бірлік ауылы Бастау көшесі №22 мекенжайда орналасқан «Сазген» ЖШС бөбекжай балабақшасы ғимаратының өрт қауіпсіздік жағдайына тексеру жұмыстарын жүргізді.

Өрт техникалық тексеру кезіндегі акті қорытындысы бойынша Сіздің өтінішіңіз қанағаттандырылғанын хабарлаймын.

Қабылданған шешімге келіспеген жағдайда Қазақстан Республикасы «Жеке және заңды тұлғалардың өтініштерін қарау тәртібі туралы» Заңының 10 бабының 1-ші тармағына сәйкес шағымдануыңызға құқықты екеніңізді түсіндіреді.

Қоса тіркеледі: Тексеру актісі 1 парақта мемлекеттік тілде

Мақтарал ауданының Төтенше жағдайлар
бөлімі бас маманы ө.қ.қ подполковнигі

Б.Бекназаров

орын: А.Шадаенов
тел 6-71-71

« 24 » « 02 » 2015 жыл.

Ш.Ділдәбеков ауыл округі

Біздер төмендегі қол қоюшылар, Мақтарал ауданы Төтенше жағдайлар бөлімі инженері өртке қарсы қызмет аға лейтенанты А.Шаденов, «Сазген» ЖШС бөбекжай балабақшасы құрылтайшысы З.Юсупова, «Сазген» ЖШС бөбекжай балабақшасы мейірбикесі А.Кадыркулованың қатысуында, «Сазген» бөбекжай балабақша ЖШС-нің құрылтайшысы З.Юсупованың 2015 жыл 16 ақпан күнгі №1 санды хаты негізінде Ш.Ділдәбеков ауыл округі, Бірлік ауылы, Бастау көшесі №22 мекенжайда орналасқан «Сазген» бөбекжай балабақшасы ғимаратының өрт қауіпсіздік жағдайына тексеру үшін, Мақтарал аудандық құқықтық статистика және арнайы есепке алу бөлімінде 2015 жылғы 17 ақпан күні берілген хабарлама негізінде, Мақтарал ауданы, Ш.Ділдәбеков ауыл округі, Бірлік ауылы Бастау көшесі №22 мекенжайда орналасқан «Сазген» бөбекжай балабақшасы ғимаратының өртке қарсы жағдайына тексеру жұмыстары жүргізілді.

Тексеру кезінде анықталды:

- ТОО Мардан Строй (мемлекеттік лицензия 17-ГСЛ №002015. 23.11.2010 жыл) жобасы бойынша : түтінді ИП-212-41 дабылқаққыш құралы 6-дана, «өрт және күзет дабылқаққыш Кварц-1 приборы- 1 дана, дыбыстық және жарықтық ЛД-96 дабылқаққышы 1– дана, ИПР-ЗСУ 1-дана , ыстықты ИП 103-А/3-01 2 дана орнатылған.
- Балабақша ғимараты ауласына өрт қалқаны орнатылған.
- Балабақша ғимараты алғашқы өрт сөндіру құралдарымен қамтамасыз етілген.
- Балабақша ғимаратына өрт және төтенше жағдай орын алғанда қолданылатын эвакуациялық құтқару жоспары сызылып, көрнекті жерге ілінген.
- Электр жарық лампаларына қорғағыш плафондар орнатылған;
- Шатыр асты ағаш бөлшектері өртке қарсы сұйықтықпен өңделген;
- Электр желілері арнайы мекемеден шыдамдылыққа тексеруден өткізілген;

Қорытынды: Тексеру кезінде «Сазген» ЖШС бөбекжай балабақшасы ғимаратының өрт қауіпсіздік жағдайы бойынша кемшіліктер анықталған жоқ .

Мақтарал ауданы Төтенше жағдайлар бөлімі
инженері өртке қарсы қызмет аға лейтенанты

А.Шаденов

«Сазген» ЖШС бөбекжай
балабақшасы құрылтайшысы

З.Юсупова

«Сазген» ЖШС бөбекжай
балабақшасының мейірбикесі

А.Кадыркулова



ТОО “АэС-БеК” ЖШС

Лицензия ГСЛ - № 13020158 от 05.05.2021г

РАБОЧИЙ ПРОЕКТ

УСТАНОВКА ПОЖАРНОЙ СИГНАЛИЗАЦИИ, НА ОБЪЕКТЕ:

ТОО «ЯСЛИ САД «САЗГЕН»

ПО АДРЕСУ:

область ТУРКЕСТАН, район ЖЕТЫСАЙ, с/о ШАБЛАН ДИЛДАБЕКОВА

село БИРЛИК, улица БАСТАУ, дом №22.

ШЫМКЕНТ 2024г.



ТОО «АЭС-БЕК» ЖШС

Лицензия ГСЛ - № 13020158 от 05.05.2021г

РАБОЧИЙ ПРОЕКТ

УСТАНОВКА ПОЖАРНОЙ СИГНАЛИЗАЦИИ, НА ОБЪЕКТЕ:

ТОО «ЯСЛИ САД «САЗГЕН»

ПО АДРЕСУ:

область ТУРКЕСТАН, район ЖЕТЫСАЙ, с/о ШАБЛАН ДИЛДАБЕКОВА

село БИРЛИК, улица БАСТАУ, дом №22.



Директор: ТОО «АЭС - Бек»

/Аширкулов Б./

ШЫМКЕНТ 2024г.

Для обеспечения пожарной безопасности предусматривается автоматическая пожарная сигнализация

Для выдачи сигнала о пожаре применены датчики дымовые ИП-212-141.

Пожарный приемно-контрольный прибор обеспечивает:

– контроль исправности шлейфа сигнализации;

Предусматривается опτικο-звукoвое опoвeщeниe o пoжaрe сoгласнo

Монтаж извещателей и установку необходимо осуществлять в строгом соответствии с паспортом

ГЧП _____


Лист	Наименование	Примечание
1	Общие указания	
2	План первого этажа (Литер Б)	
3	План первого этажа (Литер В)	
4	Схема расположения устройств пожарной сигнализации	
5	Спецификация	

Ведомость ссылочных и прилагаемых документов

Обозначение	Наименование	Примеч.
	Ссылочные документы	
СНиП РК 2.02-15-2003	Пожарная автоматика здания и сооружения.	
СН РК 2.02-11-2002	Нормы оборудования здания, помещения и соору- жения системами автоматической пожарной сиг- нализации установками пожаротушения и опове- щения людей о пожаре.	
	Перечень пожарной технической документации допущенной к применению на территории Республики Казахстан , Выпуск 12	
РД 78.36.002-99	Технические средства систем безопасности объектов. Обозначения условные графические элементов систем.	
ИМ 14-23-2005	Средства пожарной и охранной сигнализации	

[illegible]

План первого этажа

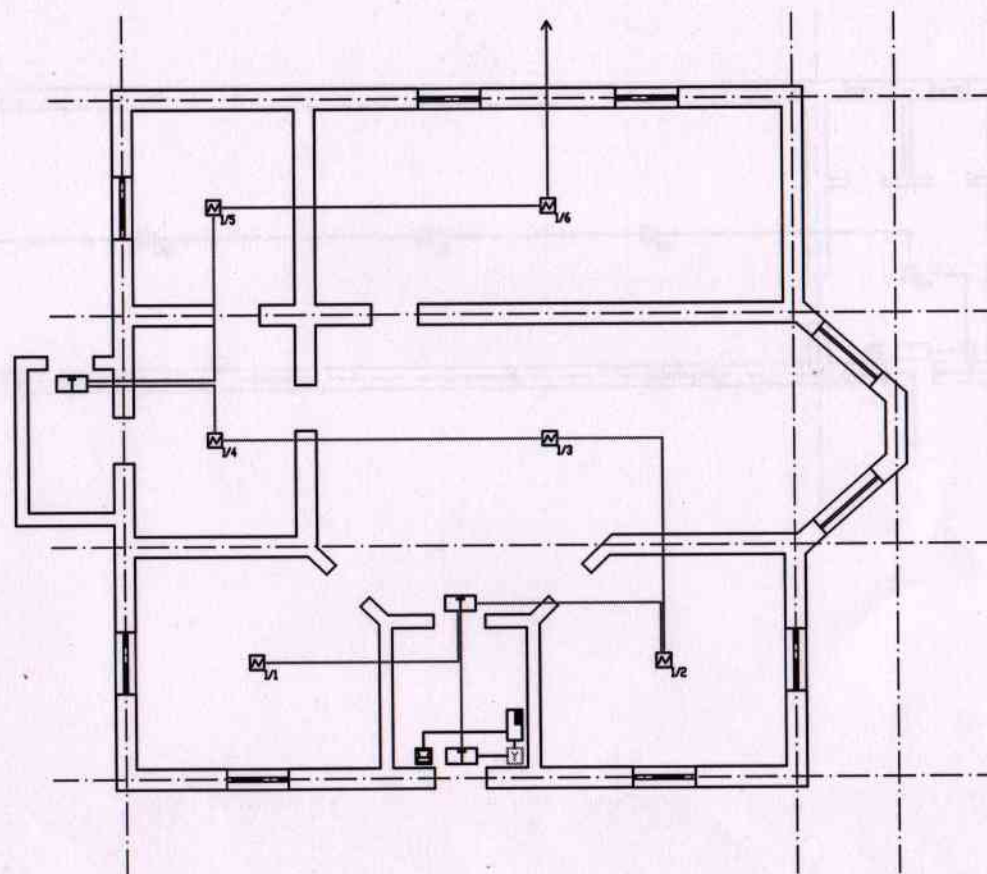

Условные обозначения:

M - датчик дымовый ИП 212-141

Y - сирена EG-96


Y - извещатель пожарный ручной 513-10

T - табло "Выход"

■ - ПКОВ "Кварц"

						ПС		
						область Туркестан, район Жетысай, с/о Шаблан Дилдабекова, село Бирлик, улица Бастау, дом 22.		
Изм	Кол-во	Лист	Док	Подпись	Дата	ТОО "Ясли сад "Сазген"	Стадия	Лист
Исполнил							РП	2
Проверил								
						План первого этажа		ТОО "АзС-Бек"
						Литер Б		Шымкент-2024г.

План первого этажа

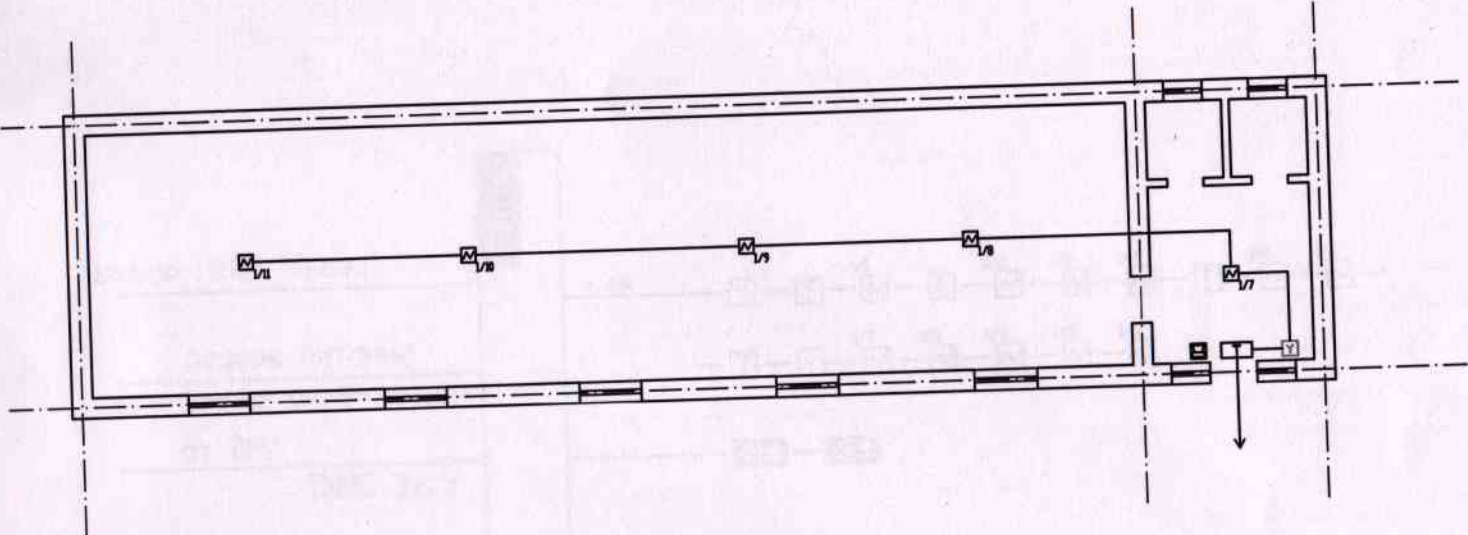

Условные обозначения:

M - датчик дымовой ИП 212-141

Y - извещатель пожарный ручной 513-10


ПКП - ПКП "Кварц"

EG-96 - сирена EG-96

T - табло "Выход"

							ПС		
							область Туркестан, район Жетысая, с/о Шаблан Дилдабекова, село Бирлик, улица Бастау, дом 22.		
Изм	Кол-во	Лист	Док	Подпись	Дата	ТОО "Ясли сад "Сазген"	Стадия	Лист	Листов
Исполнил		Хавибияров					РП	3	
Проверил		Аширкулов				План первого этажа Литер в	ТОО "АзС-Бек" Шымкент-2024г.		

Схема расположения устройств пожарной сигнализации

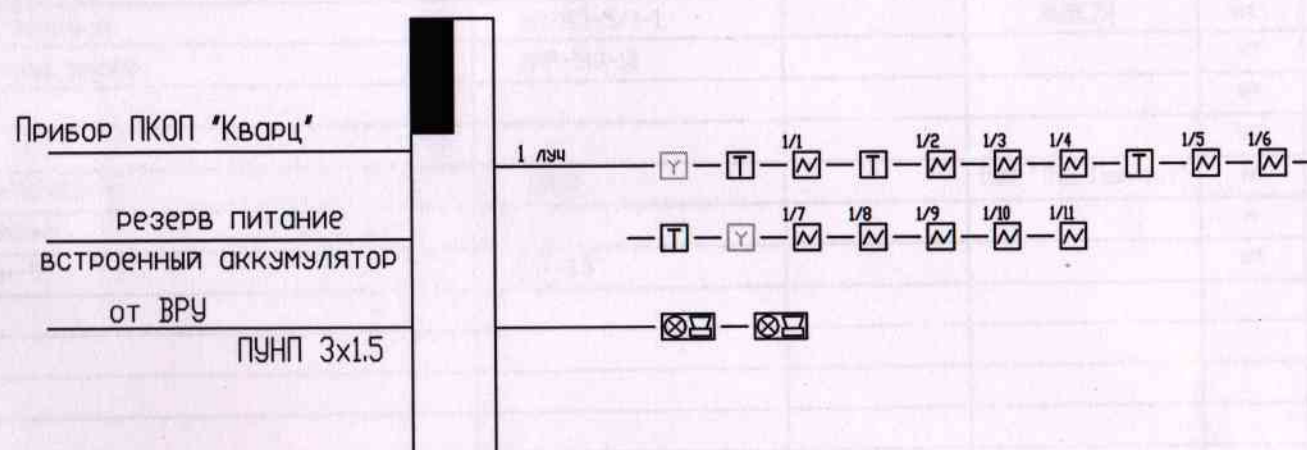

Условные обозначения:

☒ - датчик дымовой ИП 212-141

☒☒ - сирена EG-96

☒ - извещатель пожарный ручной 513-10

☒ - табло "Выход"

☐ - ПКОП "Кварц"

									ПС
									область Туркестан, район Жетысая, с/о Шаблан Дилдабекова, село Бирлик, улица Бастая, дом 22.
Изм	Кол-во	Лист	Док	Подпись	Дата		Стадия	Лист	Листов
Исполнил		Хабибияров				ТОО "Ясли сад "Сазген"	РП	4	
Проверил		Аширкулов							
						Схема расположения устройств			ТОО "АзС-Бек" Шымкент-2024г.

Удостоверение
по проверке знаний в области пожарной безопасности
в объеме пожарно-технического минимума



ММС "Сәзгек" БББ
(полное наименование организации)

Өрт-техникалық минимумы бойынша
№ 01 біліктілік куәлігі/

Удостоверение по пожарно-техническому
минимуму № 01

Берілді/Выдано: 14.03.2023 ж.
(Тегі, аты, әкесінің аты (бар болған жағдайда))

Зейнеп Қасымовна
(фамилия, аты, әкесінің аты (бар болған жағдайда))

Лауазымы/Должность: Басқа бағыттағы
менеджер/менеджер

Жұмыс орны/Место работы: ММС "Сәзгек"
Менеджер/менеджер

Білімін тексеру туралы мәліметтер/
Сведения о проверках знаний

Ол/Она: Сәзгектің өрт-техникалық білімін тексеру тапсырды

В том, что он (она) сдал (сдала) экзамены на знание: Бұйрық №

№1017-Н/276 ҚР Үкіметінің бұйрығы

Негіздеме: 20.01 ж. 14.03.2023 ж. хаттама/

Основание: Протокол № 01 от 14.03.2023 ж.

20.23 ж. 14.03.2023 ж. дейін жарамды/

Действительно до 14.03.2023 ж. 2023 ж.

Басшы/Руководитель: "Бексүтбай" МК

(оқу орталығының директоры) (Тегі, аты, әкесінің аты
бар болған жағдайда) (фамилия, аты, әкесінің аты)

М.О. Сәзгектің өрт-техникалық білімін тексеру тапсырды

Қазақстан Республикасы
Республика Казахстан

Біліктілік куәлігі

Квалификационное № 1
удостоверение ПР-4/22

ЖК ТЖ «Кәуіпсіздік»

мекеменің толық атауы (полное наименование организации)

ДОСТЕМЕСОВА

тсгі (фамилия):

НАЗИРА СЕРЕЛХАНОВНА

Аты әкесінің аты (имя,отчество)

ТОО ЯСЛИ СОД, СОЗГЕН^У ВОСПИТАТЕЛЬ

Қызметі (должность)

М.П. ИП ТЖ «Kavinsizlik» *Директор АСАБАЕВ А.Т.*
оку орнанын атауы (наименование учебного заведения)

Өрт-техникалық минимум көлемінде өрт қауіпсіздігі бойынша білімін тексеріп, келесі нәтижелер жасалынды:

(Провела проверку знаний по пожарной безопасности в объеме пожарно-технического минимума и установила следующие результаты:)

Өткізілген уақыты (Дата проведения)	Хаттаманың № (№ протокола)	Қабылданған нәтиже белгісі (Отметка о принятом решении)	Комиссия төрағасының қолы (Подпись председ. комиссии)	Келесі Аттестация (Следующая аттестация)
10.11.2022	ПР-4/22	дауластырылды	[Signature]	10.11.2024

Қазақстан Республикасы
Республика Казахстан

Біліктілік куәлігі

Квалификационное № 2

удостоверение *ПР-4/22*

ЖК ТЖ «Кайыңсиздик»

мекеменің толық атауы (полное наименование организации)

ТЭТ/БАИ

тегі (фамілія)

Ақнұнис Әімұханбетқызы

Аты әкесінің аты (имя, отчество)

ТОО ЯСЛИ САД „САЗГЕН“ ВОСПИТАТЕЛЬ

КЫЗМЕТІ (ДОЛЖНОСТЬ)

М.П. ИП ТЖ «Кәуінсіздік»

Дурт Асабаев. А.Т.

оку орнынң атауы (наименование учебного заведения)

Өрт-техникалық минимум көлемінде өрт қауіпсіздігі бойынша білімін тексеріп, келесі нәтижелер жасалынды:
(Провела проверку знаний по пожарной безопасности в объеме пожарно-технического минимума и установила следующие результаты:)

[illegible]